


RECINZIONE RIMOVIBILE CON STANTI IN FERRO FISSATI
AL MURO VERTICALE DI CONTENIMENTO CON INNESTO A BAIONETTA

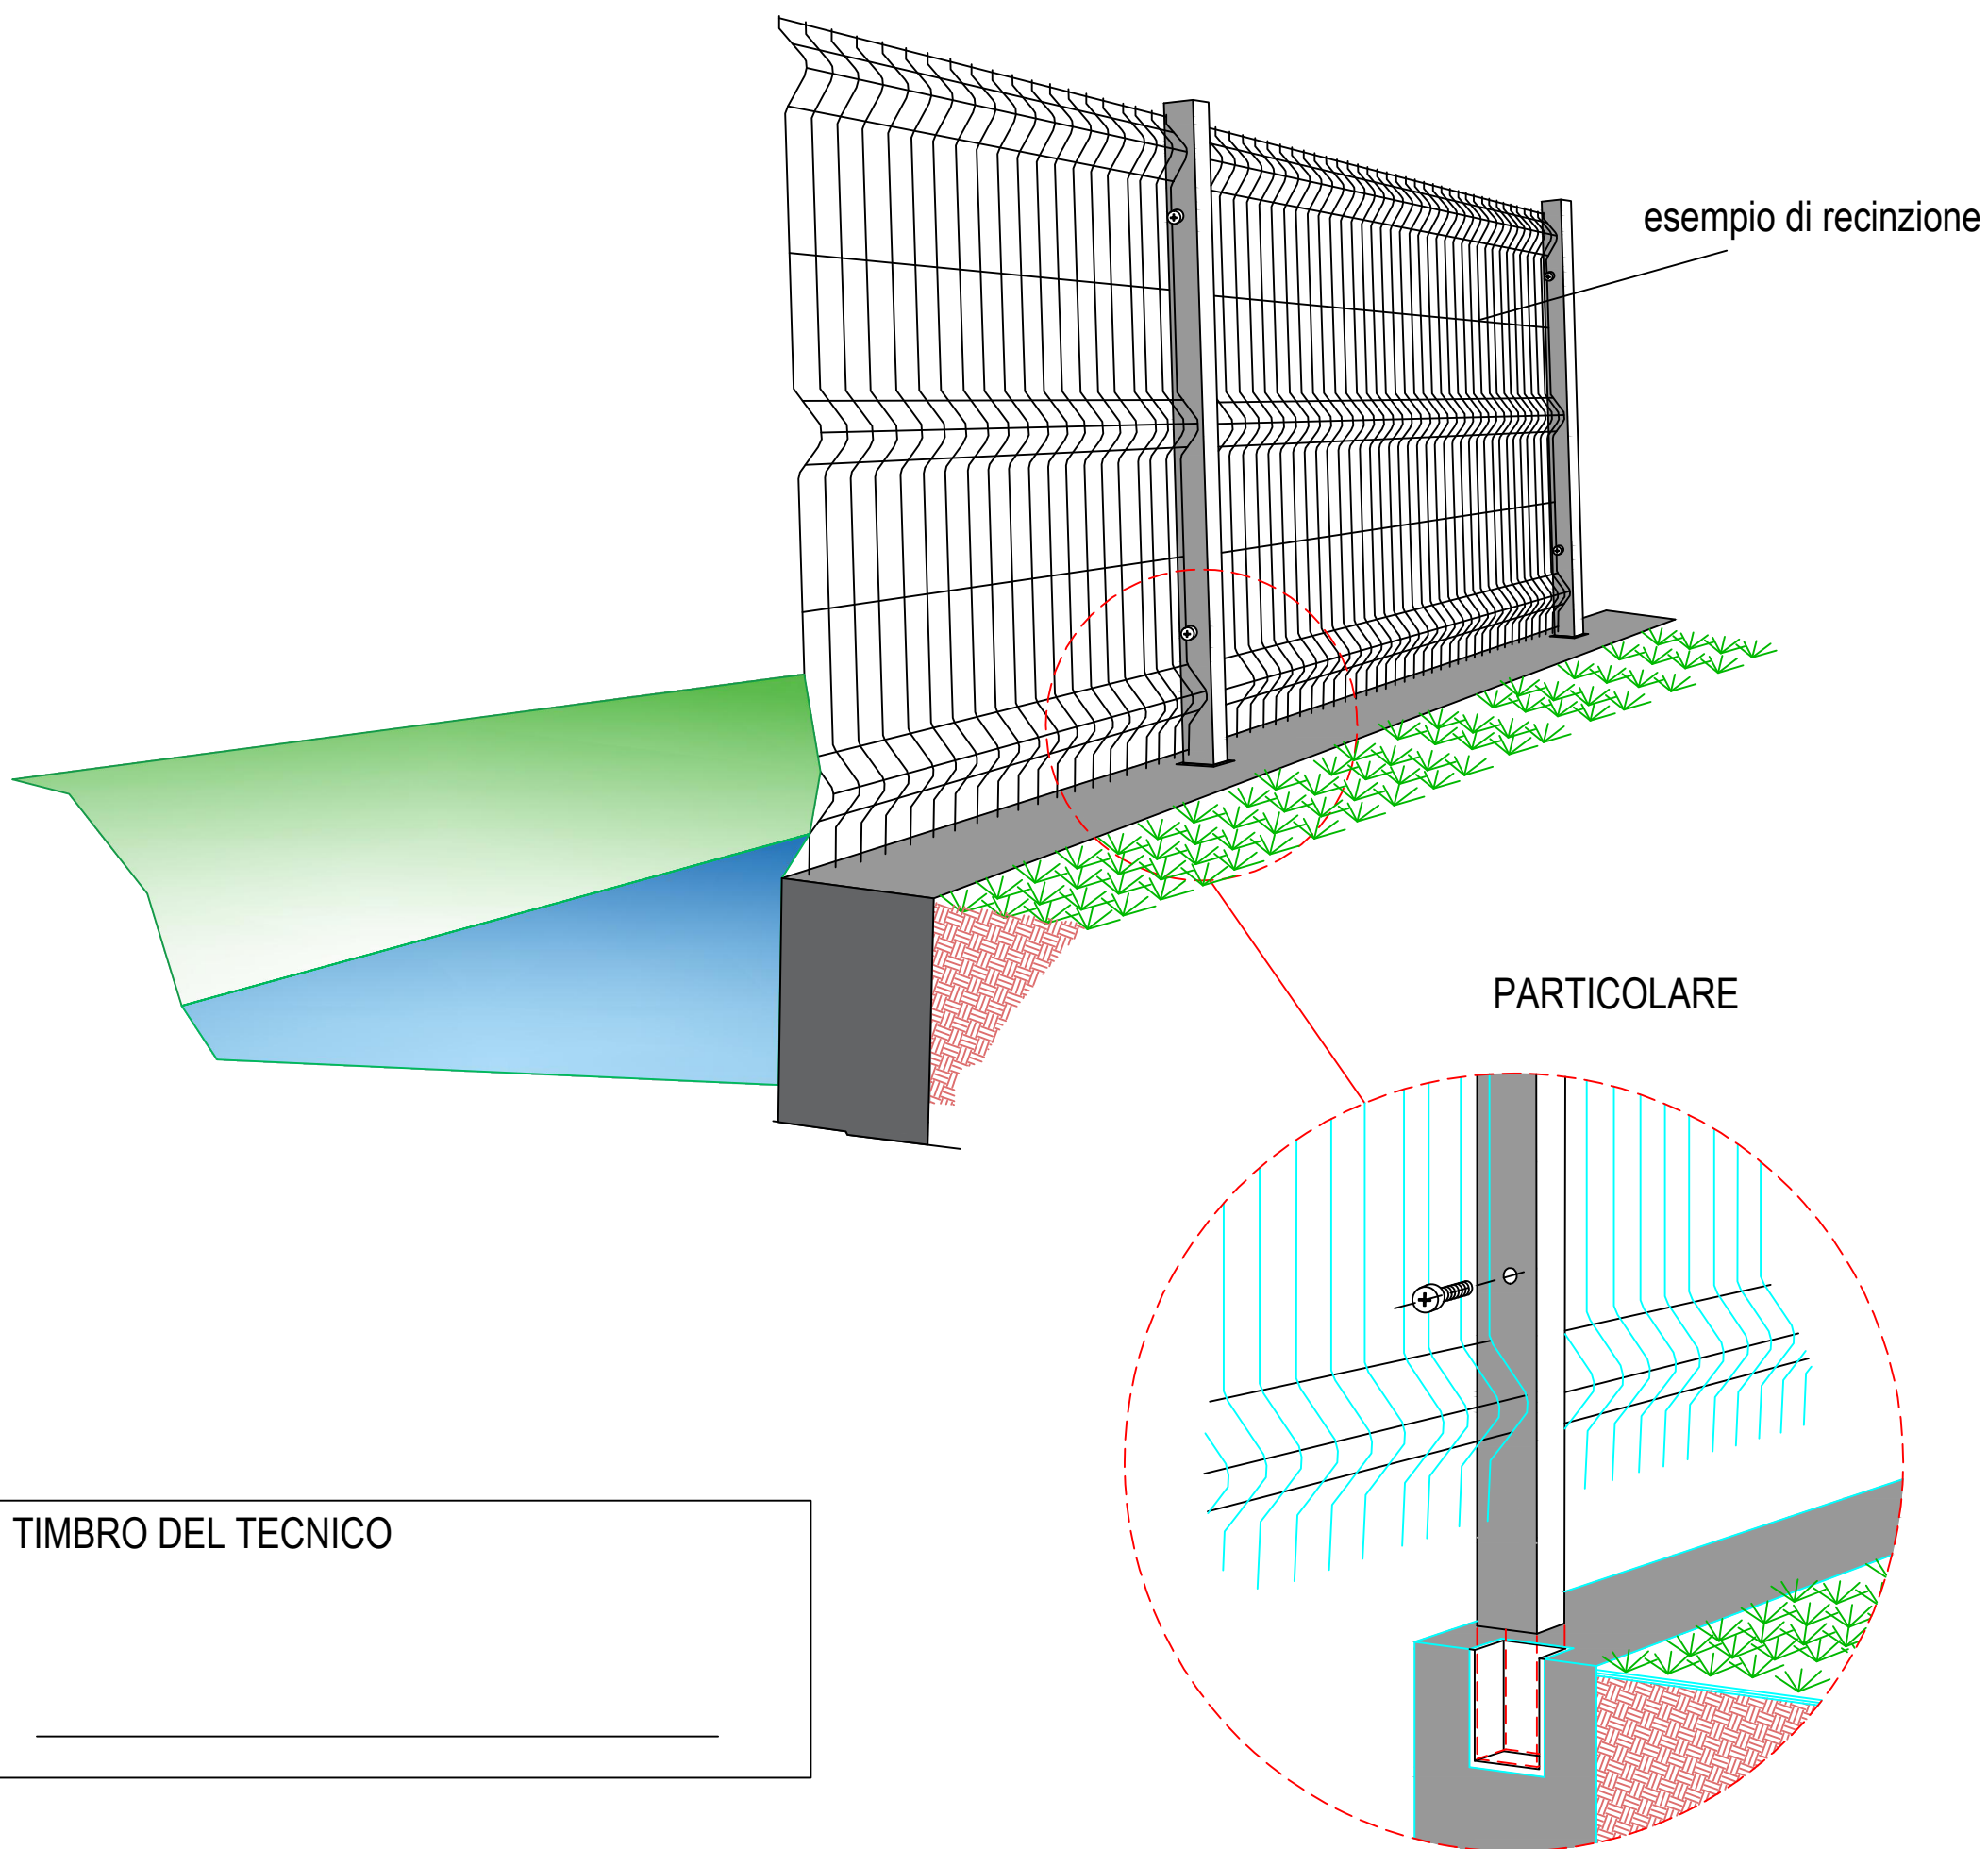

TIMBRO DEL TECNICO
